
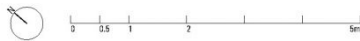



# 5202

2.5 pièces • 59.9 m<sup>2</sup> • 2ème étage

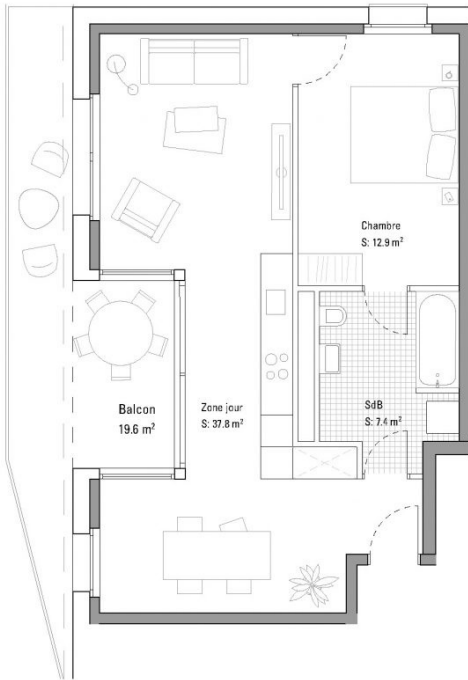

Immeuble 5, 2ème étage  
App't n°202, 2.5 pièces  
S.U.P.: 59.9 m<sup>2</sup> (SIA)  
S.H.: 60.8 m<sup>2</sup> (LSPH)

**PLAN DE VENTE**  
NB: Toutes les dimensions sont approximatives  
Mobilier non compris  
Document non contractuel

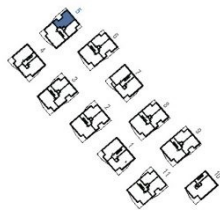

**ferra**  
**zoumboulakis**  
**& associés**  
**architectes**  
**urbanistes**

av. de l'avant poste 5  
ch 1026 leclercq  
t +41 21 801 55 77  
www.ferrazoumboulakis.ch

**BUSSIGNY PANORAMA**  
**BUSSIGNY OUEST / PARCELLE 3344**


Maitre d'ouvrage: F88 IMMO SA  
Architecte: ferra zoumboulakis & associés architectes  
Phase: Appel d'offres

**PLAN DE VENTE**

Immeuble 5 - 2ème Etage - App n°202 - 2.5 pièces

Echelle: 1/75 Date: 02.07.2021 | 01.10.21  
Format: A4 Dessiné par: CM

## EMPLACEMENT

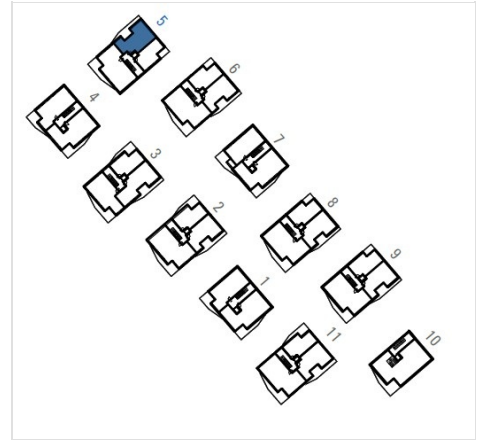

## LIVRAISON

Courant 2024

## MOBILITÉ

Bus N° 91  
Gare de  
Bussigny  
Autoroute à 3  
mn

## ENVIRONNEMENT

Urbain  
Verdoyant  
Campagne

## COMMERCES

Restaurant  
Alimentation  
Ecole  
Crèche  
EMS  
Divertissement  
Poste  
Activités en  
plein air (piste  
vitae, forêt)

## CONTACT VENTE

Jaguar Realestate SA  
Rue des Vignerons 1A  
CH-1110 Morges

[panorama@cougargroup.ch](mailto:panorama@cougargroup.ch)

## RÉFÉRENCE DU LOT

5202

## SURFACE UTILE

59.9 m<sup>2</sup>

## ÉTAGE

2ème étage

## SURFACE BALCON

19.6 m<sup>2</sup>

## NOMBRE DE PIÈCES

2.5

## SURFACE HABITABLE

60.8 m<sup>2</sup>

## PRIX

-

## CAVE

Oui